



PLAN

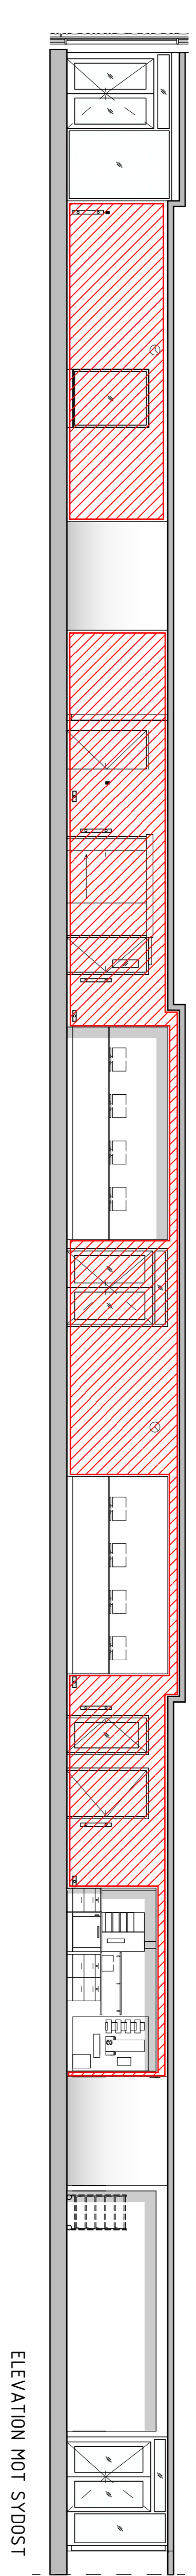


ELEVATION MOT SYDVÄST

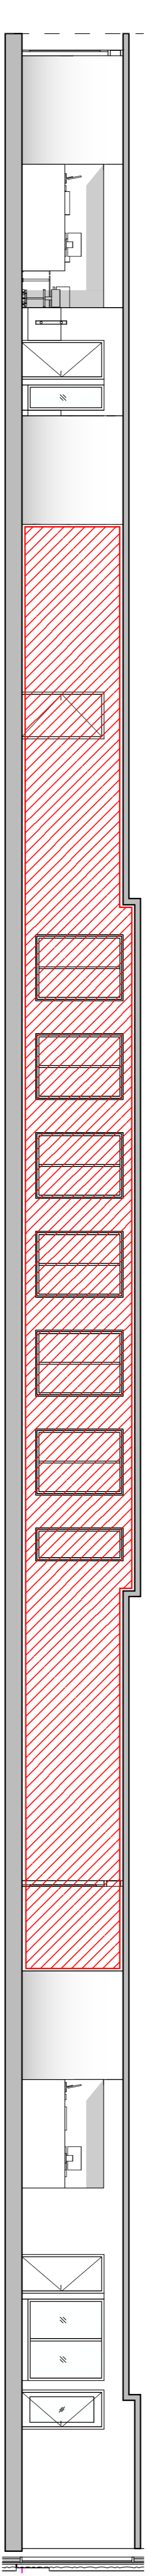


ELEVATION MOT NORDVÄST


KORRIDOR 1 - PLAN 5

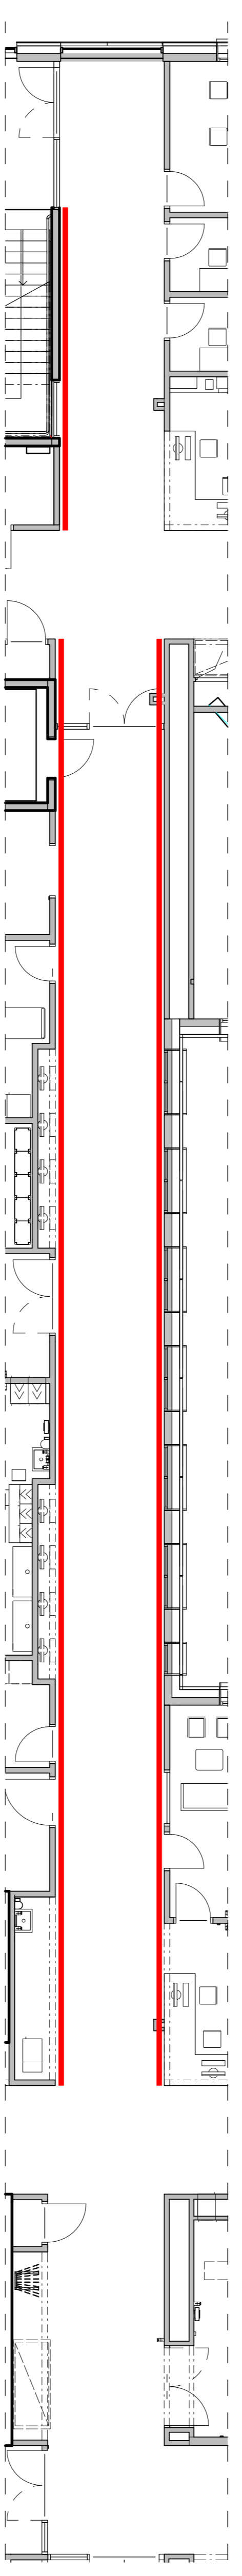

PLAN

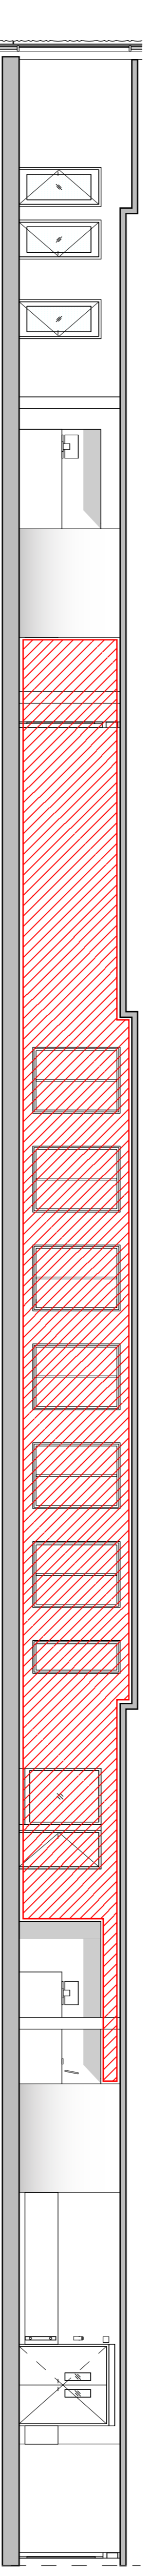

ELEVATION MOT SYDVÄST

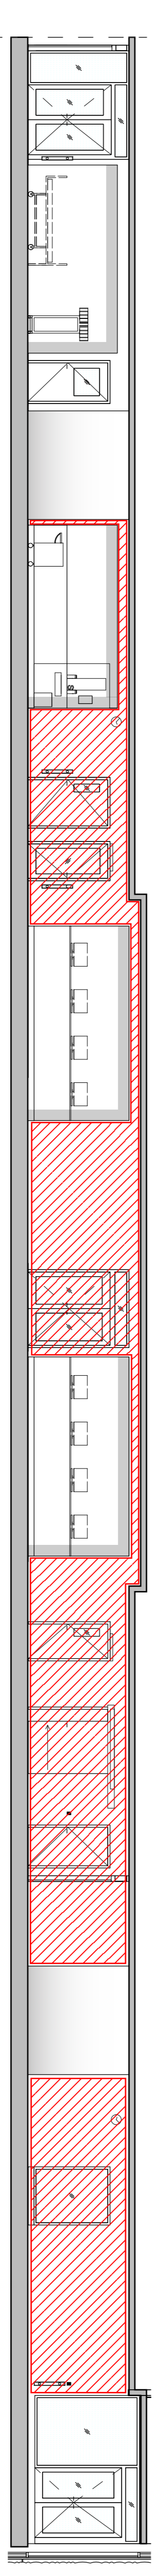

ELEVATION MOT NORDVÄST

KORRIDOR 2 - PLAN 5

